


PĀRTIKĀJ NOLĪKTAVA 137 m²
(ceturks)

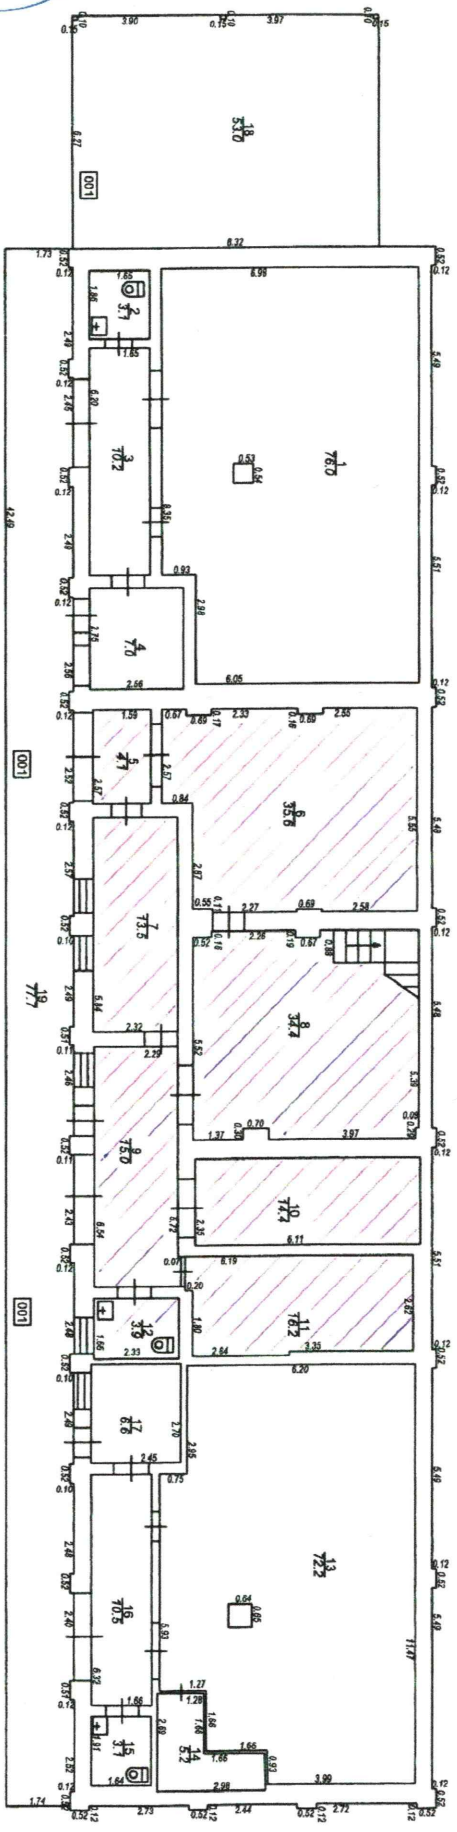

STĀVA PLĀNS			
KADASTRA APZĪMĒJUMS	STĀVS	MĒROGS	LPP.
94170013109017	1	1 : 200	6