


LEDUŠĀ PAGRABIS 40,5 m<sup>2</sup>  
(bez apaves)

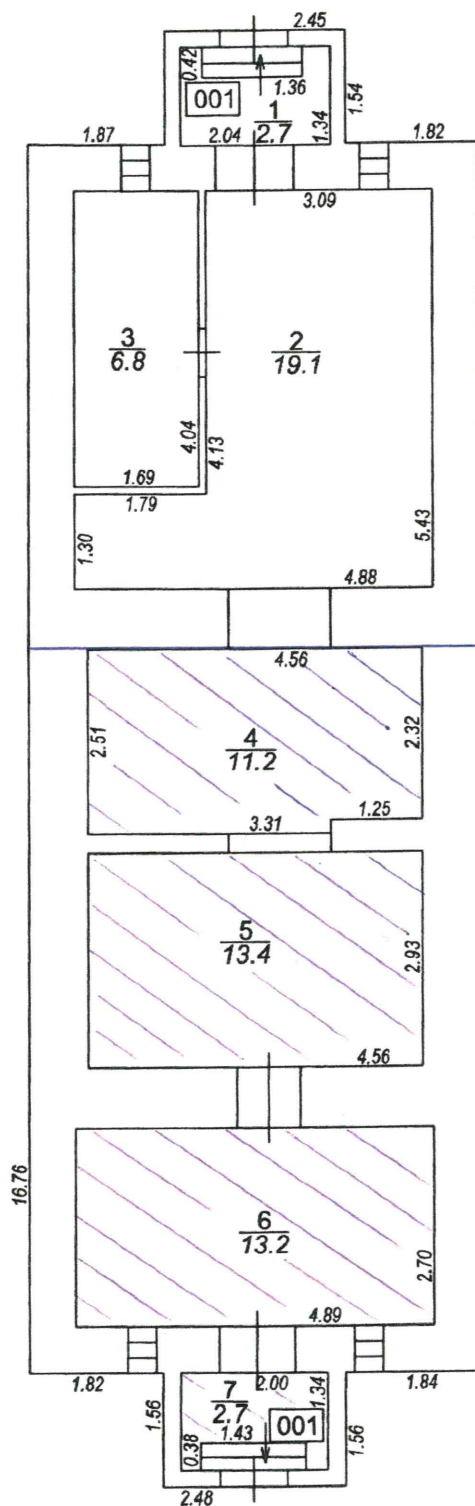

*[Handwritten signature]*

STĀVA PLĀNS			
KADASTRA APZĪMĒJUMS	STĀVS	MĒROGS	LPP.
94170013109035	1	1 : 100	5